




Lageplan

Bestand

Maßstab: 1:750
Datum: 22.07.2025
Bearbeiter: Frau Kaspar

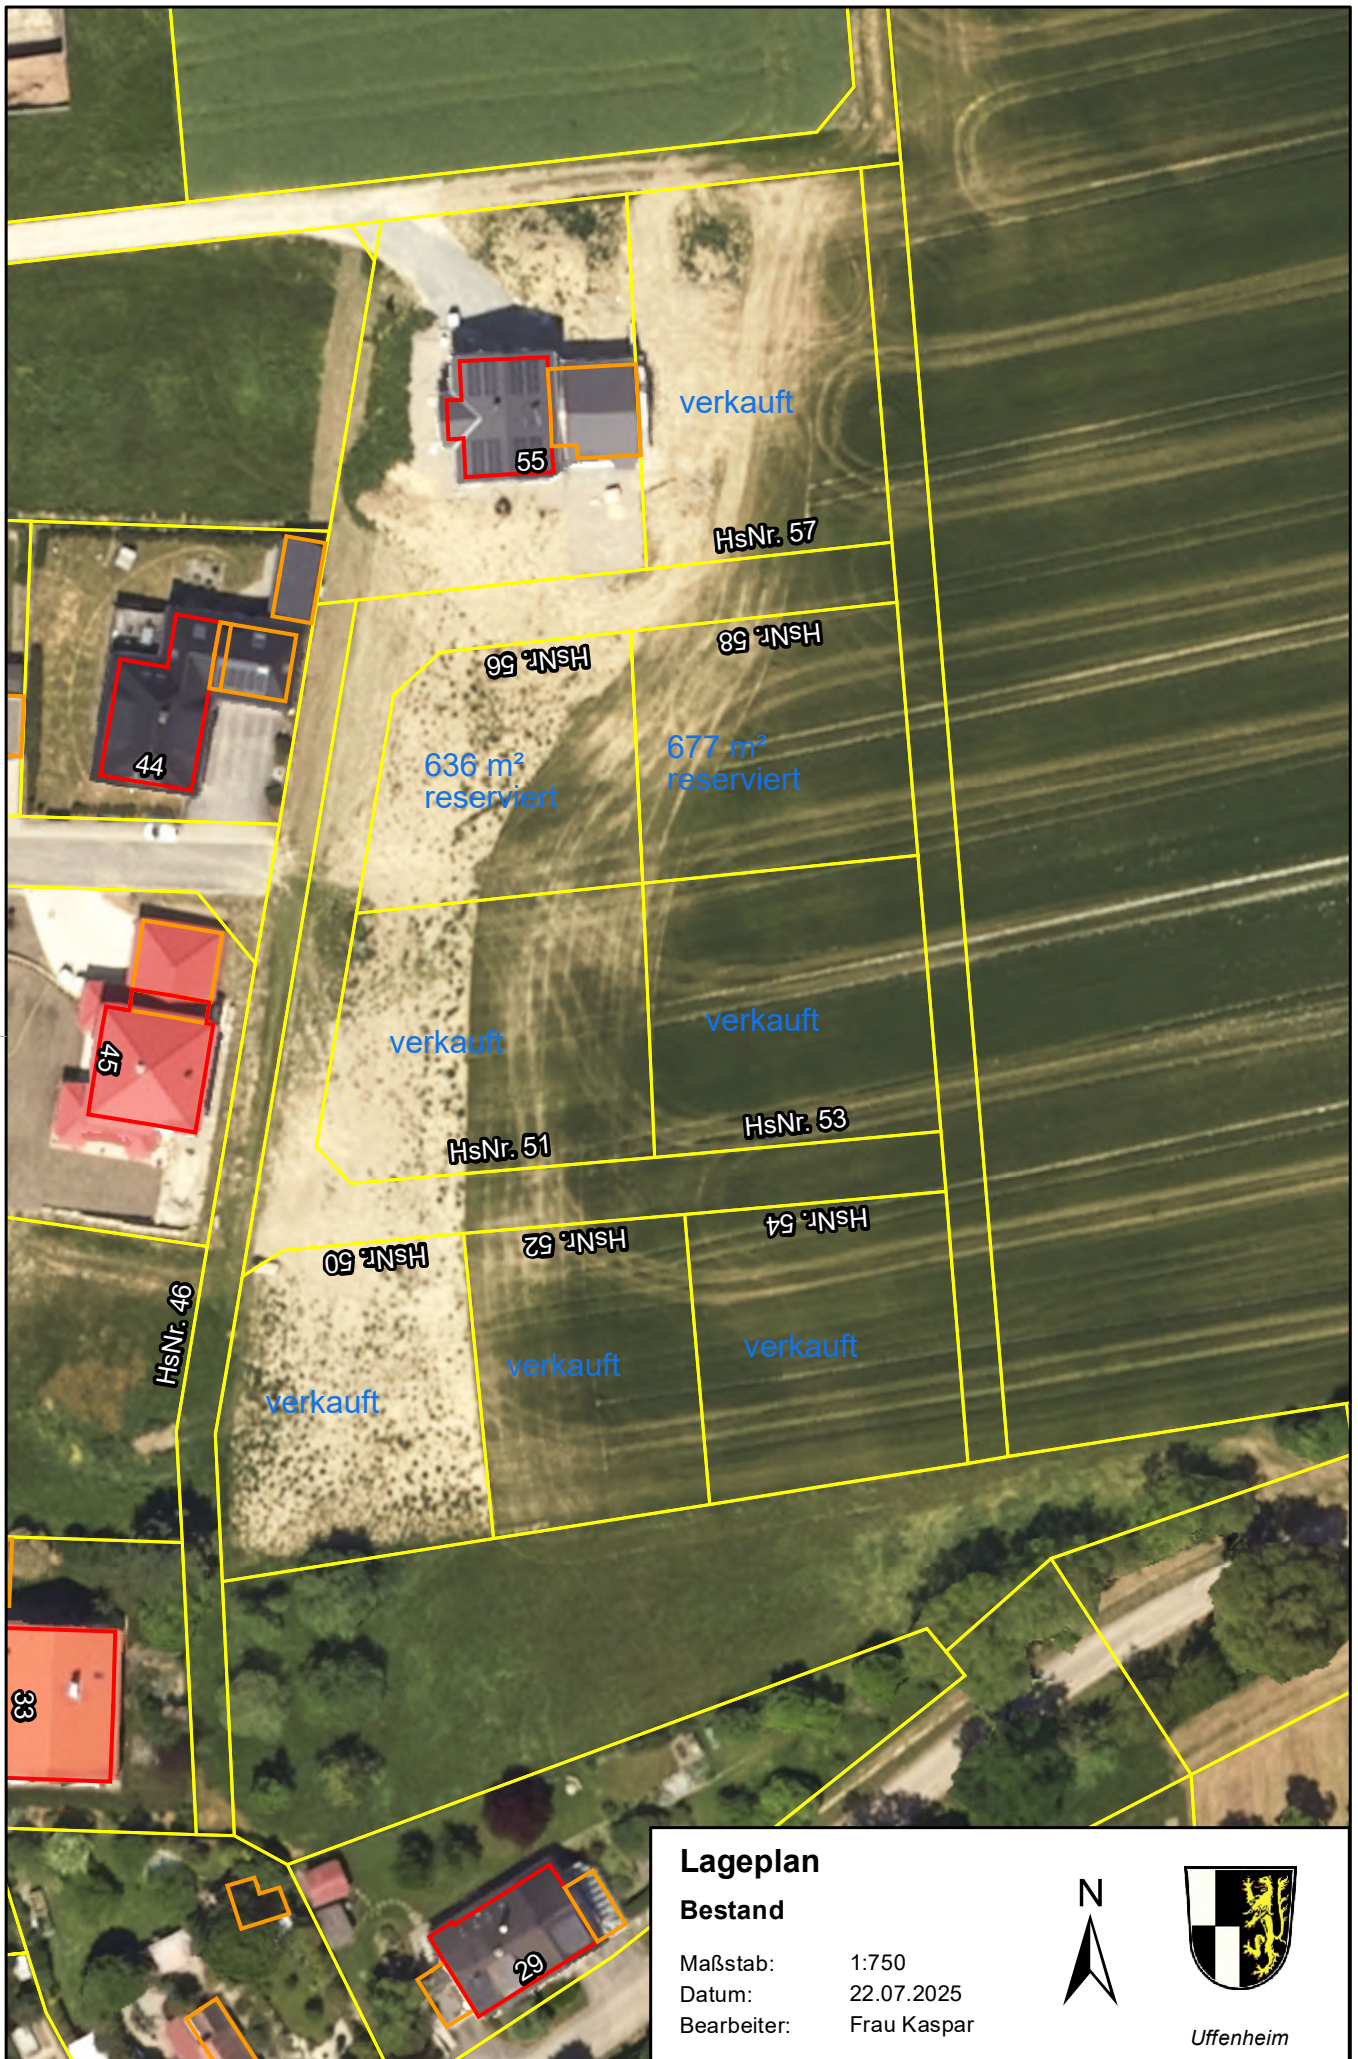

Uffenheim